


たんぽろ Hatch

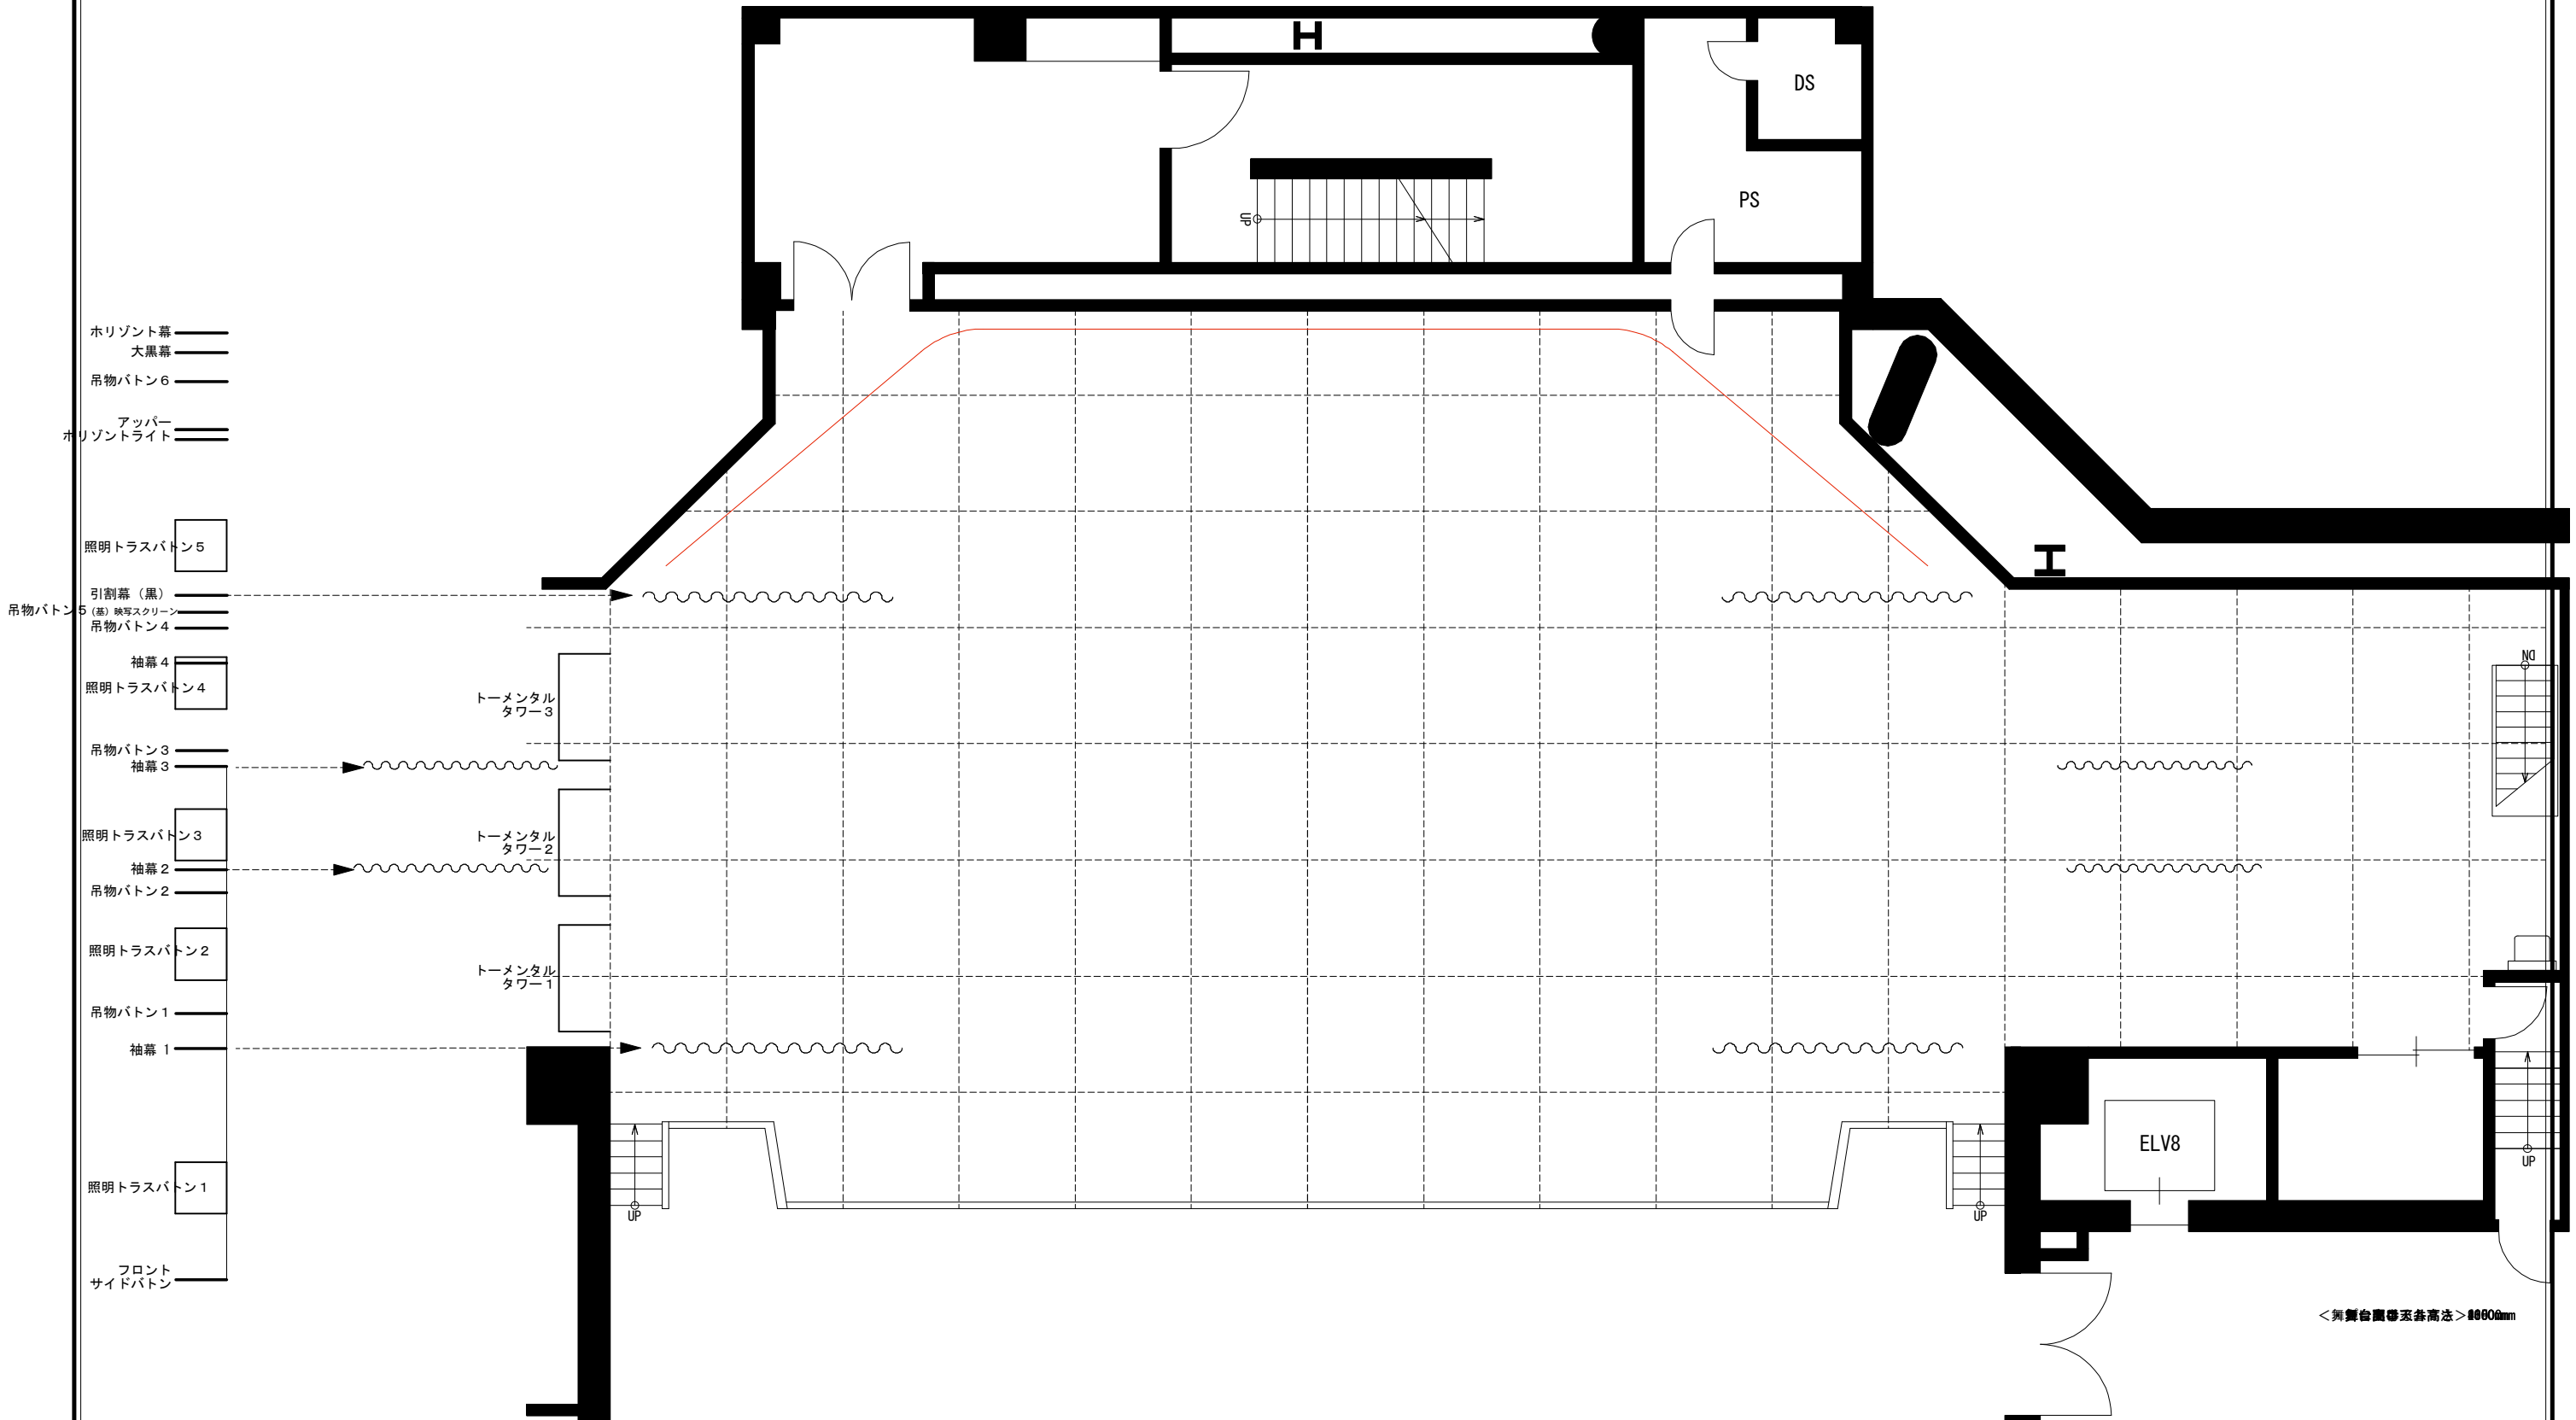

- ホリゾン幕
- 大黒幕
- 吊物ボタン6
- アッパー
- ホリゾンライト

- 照明トラスボタン5
- 引割幕 (黒)
- (基) 映写スクリーン
- 吊物ボタン4
- 袖幕4
- 照明トラスボタン4
- 吊物ボタン3
- 袖幕3
- 照明トラスボタン3
- 袖幕2
- 吊物ボタン2
- 照明トラスボタン2
- 吊物ボタン1
- 袖幕1
- 照明トラスボタン1
- フロント
- サイドボタン

トーマンタル
タワー-3

トーマンタル
タワー-2

トーマンタル
タワー-1

ELV8

<舞舞台間壁至幕高法> 4800mm

| | |
|-------|-------|
| 使用年月日 | TITLE |
| 間口 | 奥行 |
| 高さ | |

SCALE A3 1/100
T's PROJECT