


東京国際フォーラム Aホール

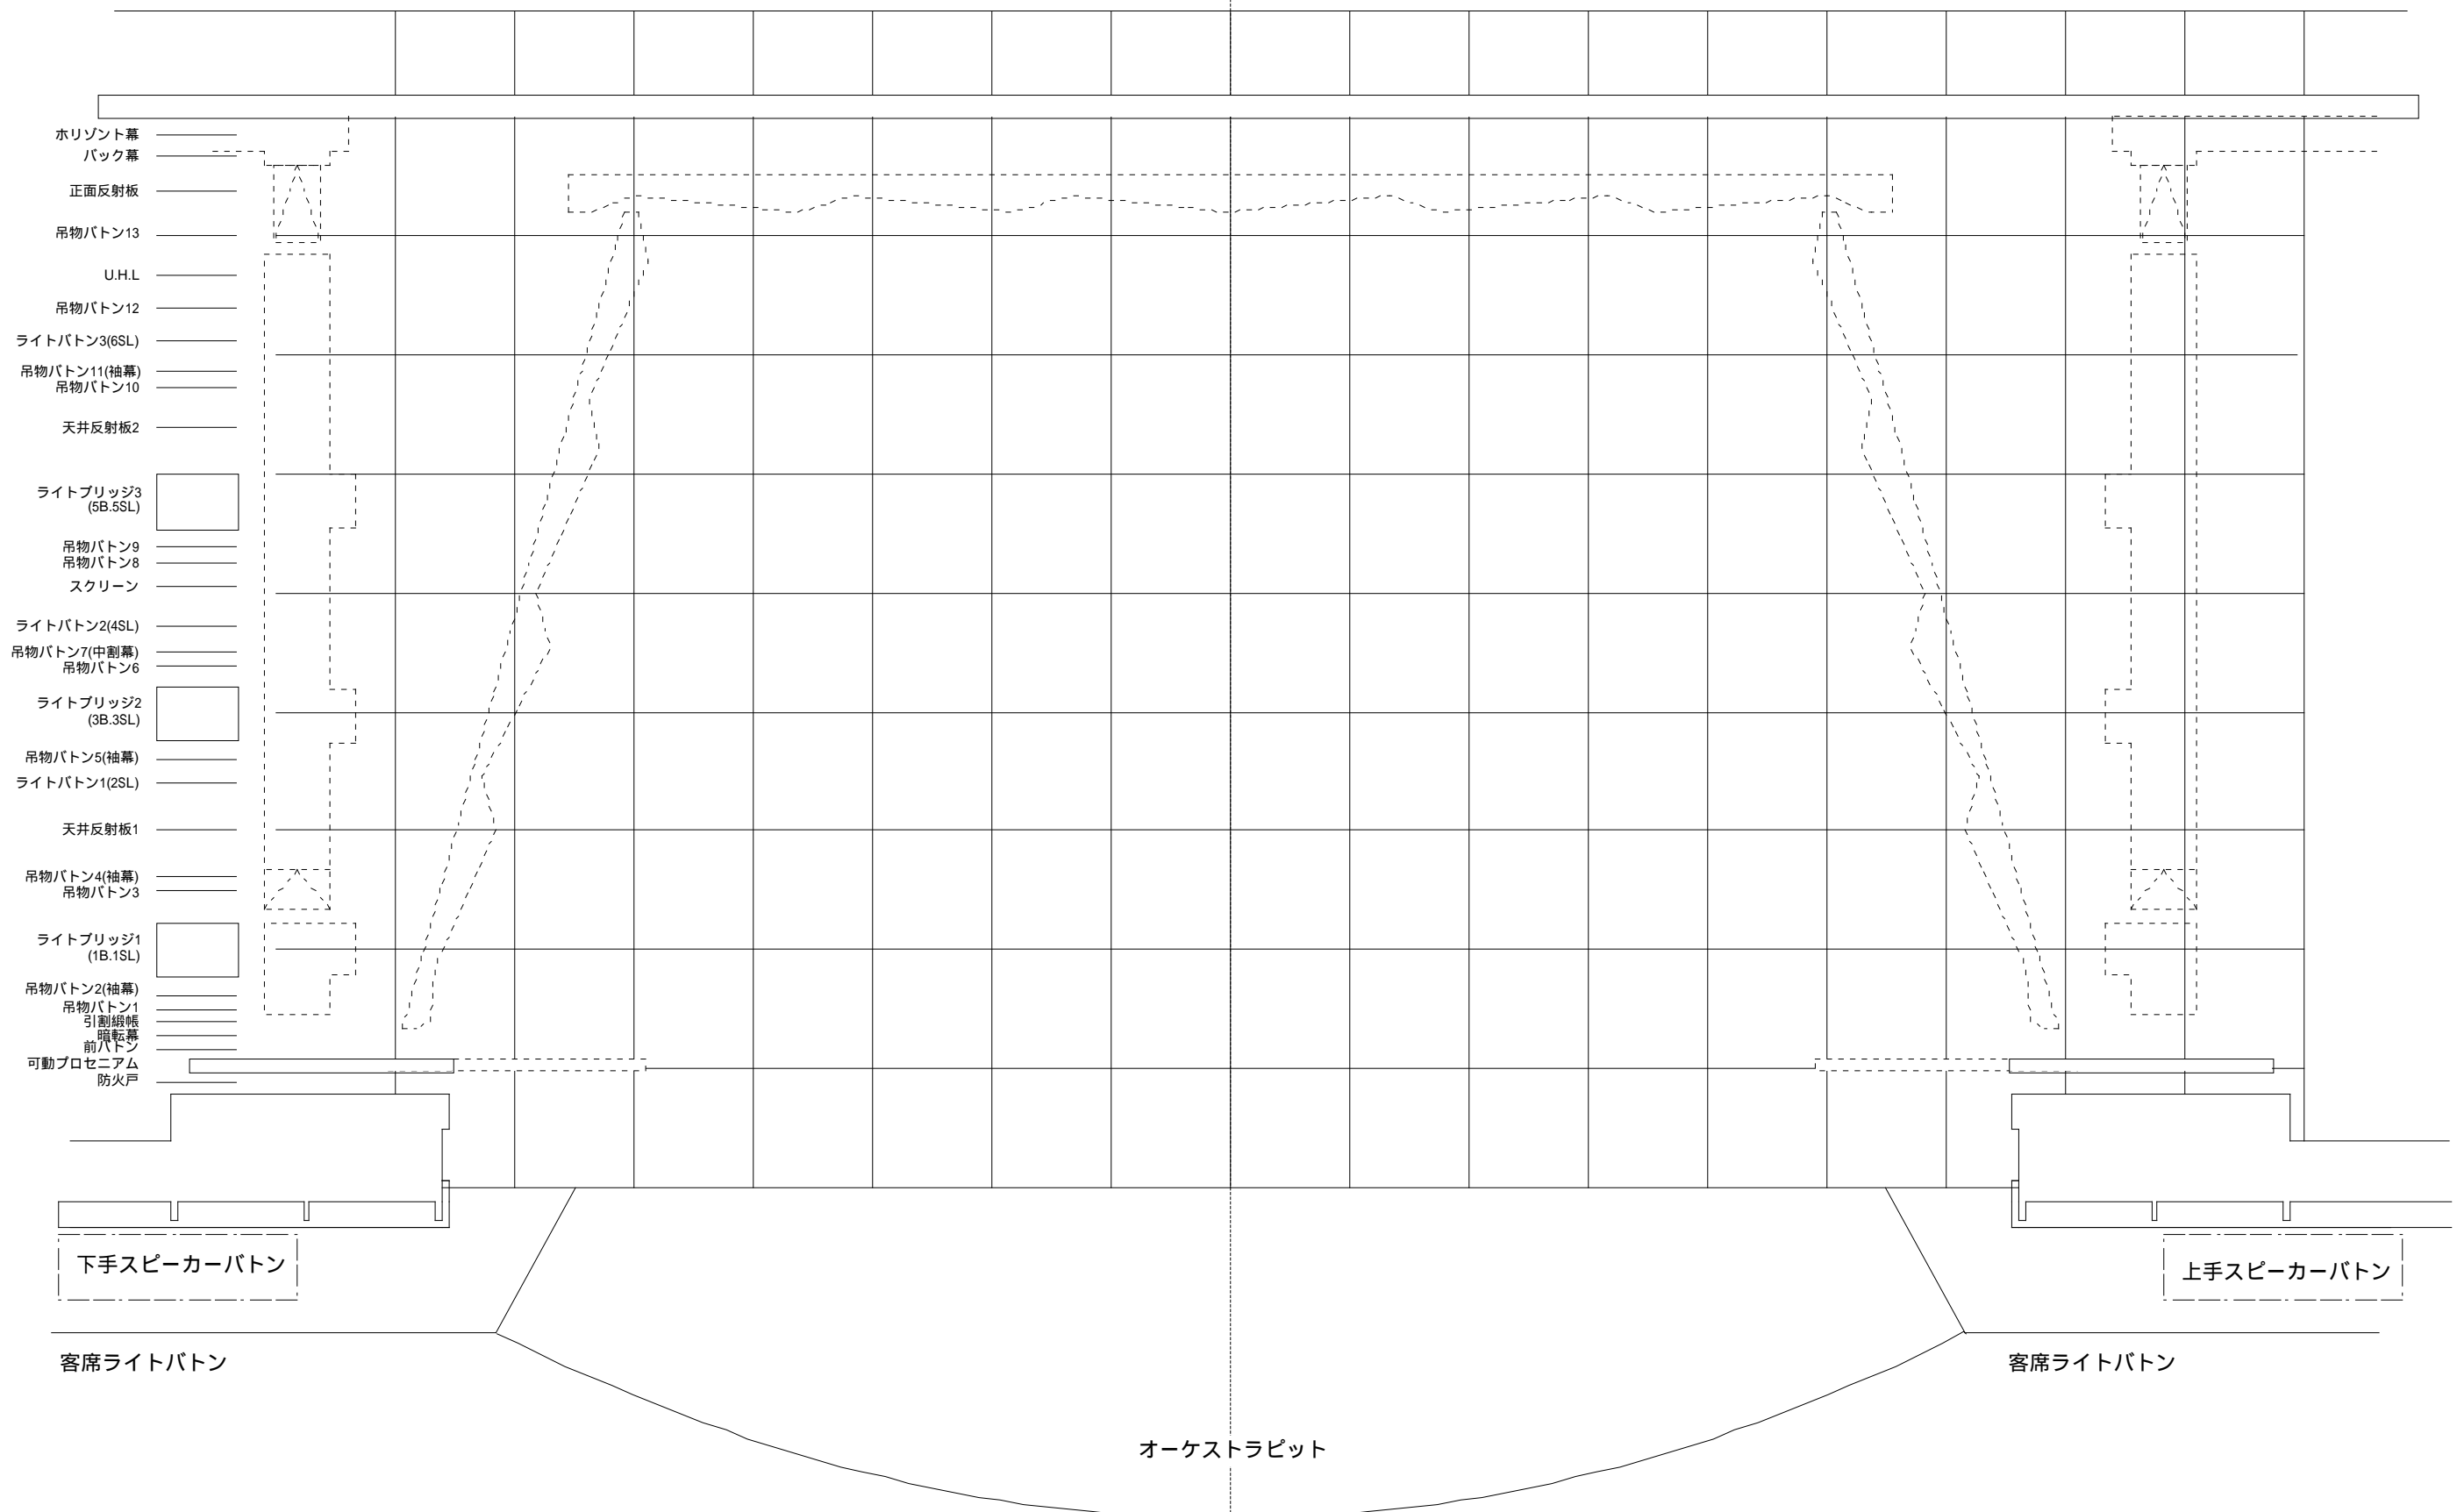

使用年月日	TITLE	
間口	奥行	高さ

SCALE A3 1/100
T's PROJECT